


PLANTA SÒTANO

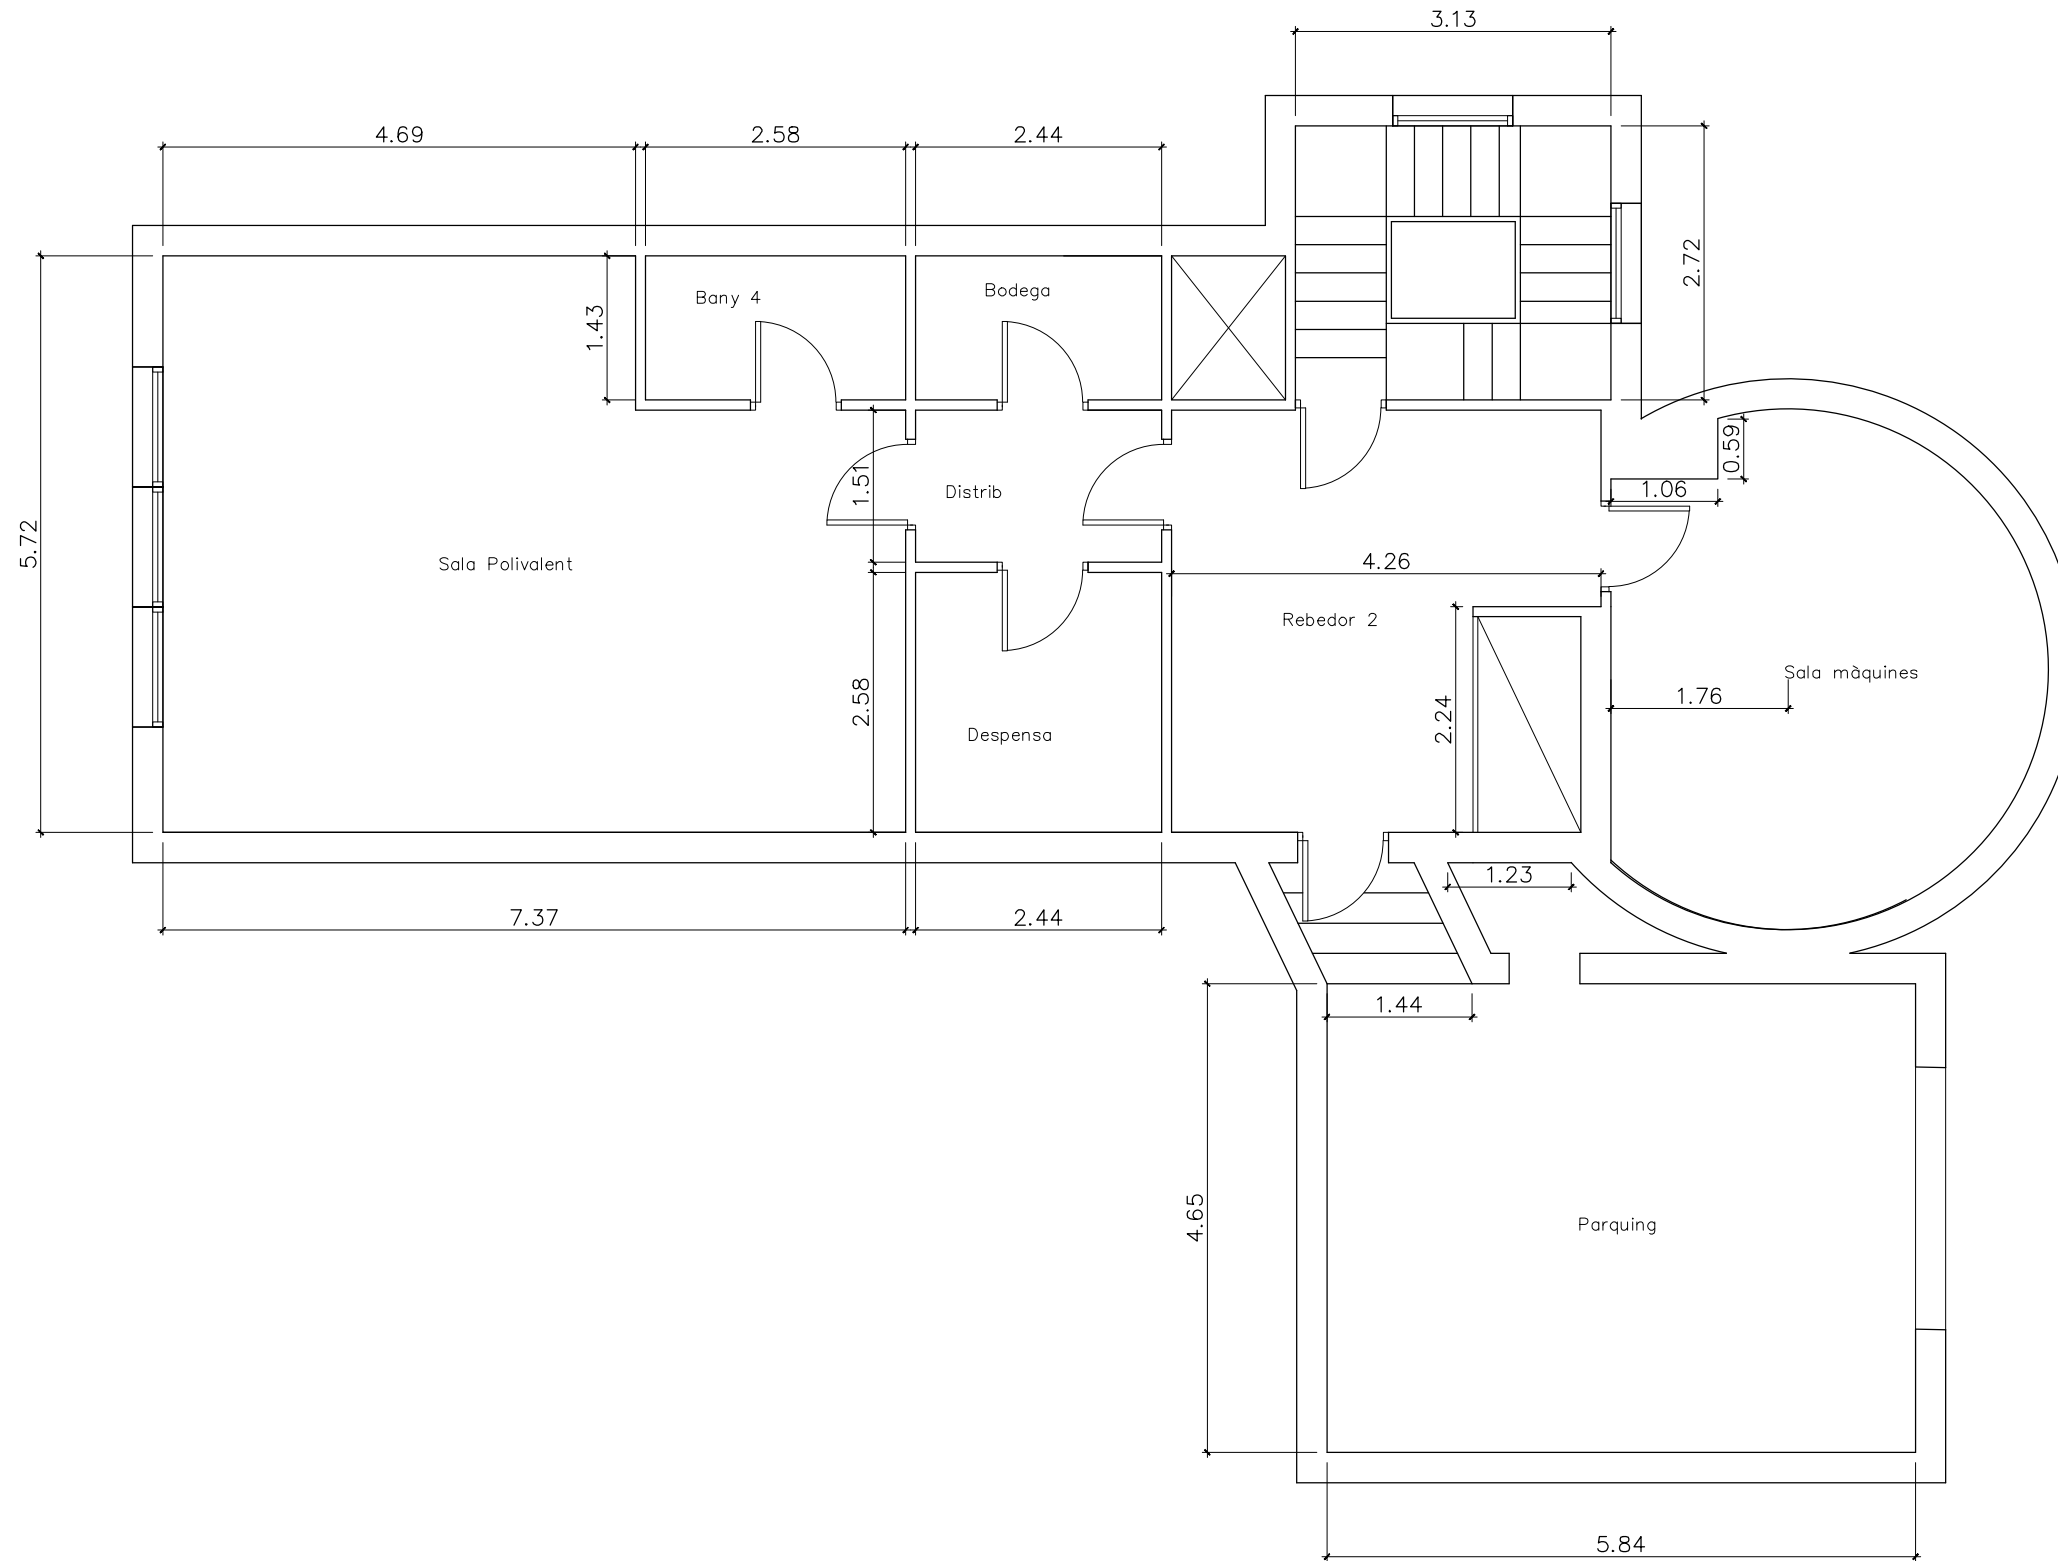


SUPERFÍCIES no útils (m2)	
Sala Màquines	37.06
Rebedor 2	17.07
Bodega	3.60
Despensa	6.04
Distrib 2	3.70
Sala polivalent	36.67
Bany 4	3.44
Parquing	30.70
TOTAL	138.28

SARA NAVARRO
CASTILLO - DNI
47331277Z

Firmado digitalmente por SARA
NAVARRO CASTILLO - DNI
47331277Z
Fecha: 2020.06.03 15:55:33 +02'00'

Situació: Carrer Milán 26 Calonge (Girona)	Oficina Tècnica: EMPRENDR SOSTENIBLE S.L. Pau Clarís 97, 41 08009 Barcelona info@emsossl.com / www.emsossl.com	Escala: 1/75
Plànol: PLANTES DISTRIBUCIÓ		Codi: API NG6301 CECP

PLANTA BAIXA

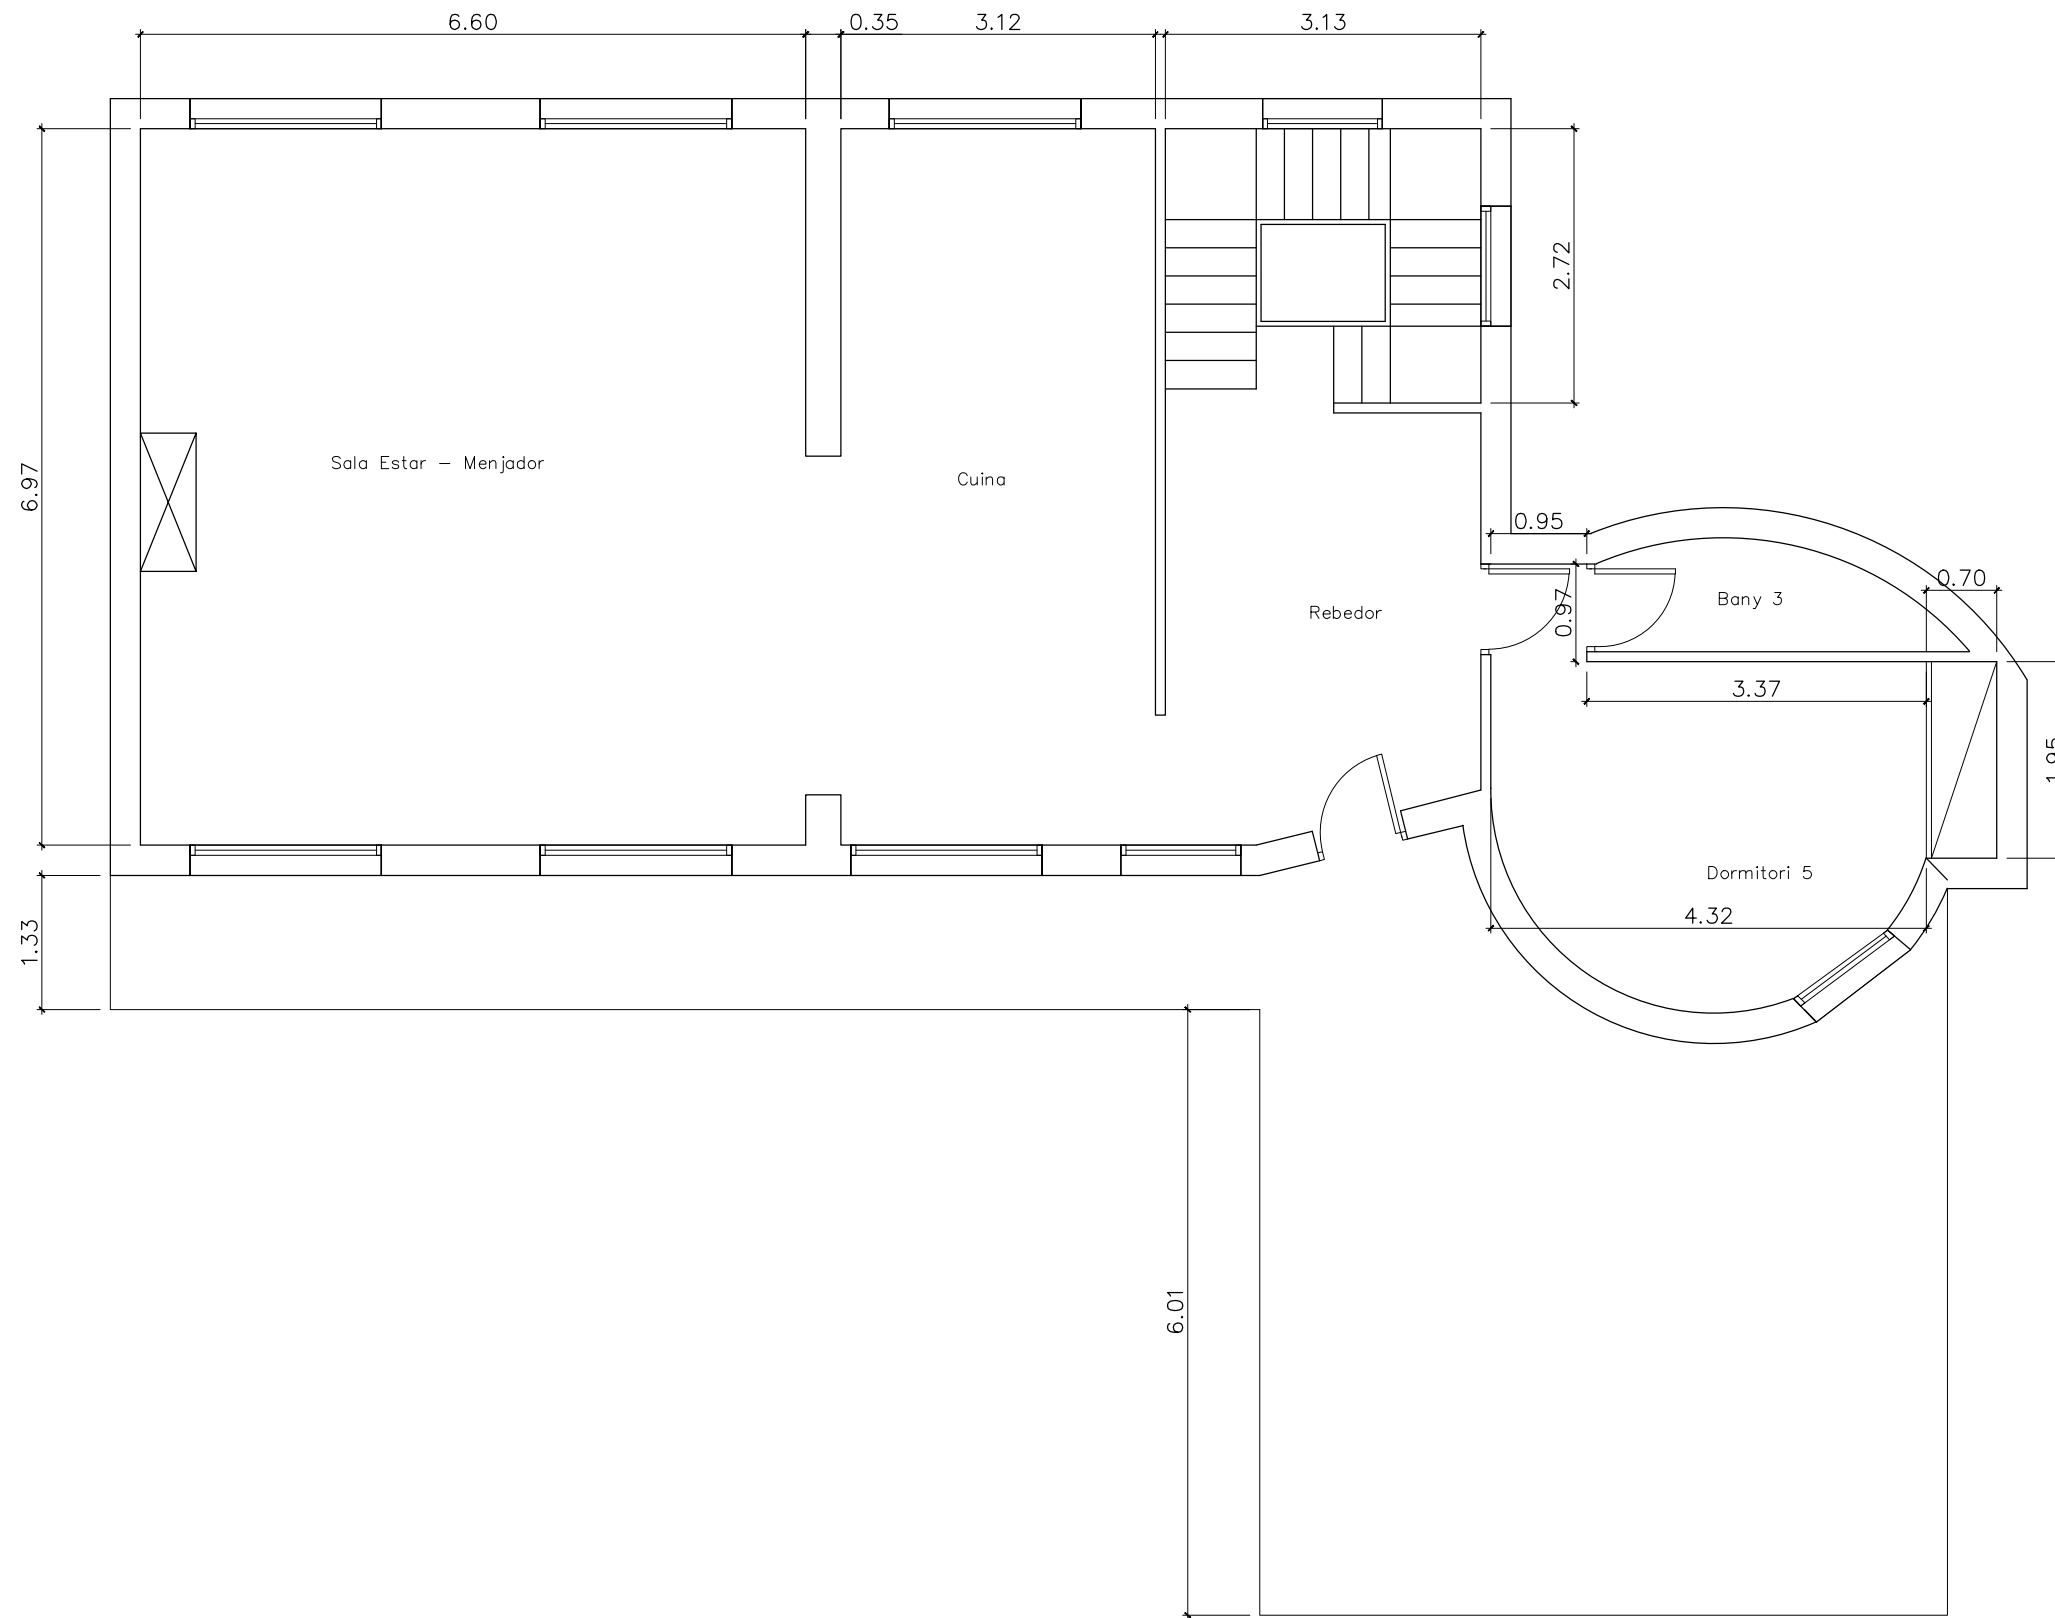


SUPERFÍCIES (m2)	
Sala Estar - Menjador	37.06
Cuina	17.46
Rebedor	9.37
Dormitori 1	26.55
Dormitori 2	14.46
Dormitori 3	15.06
Dormitori 4	26.60
Dormitori 5	15.35
Bany 1	10.73
Bany 2	5.30
Bany 3	3.52
Escales	7.10
Passadís	10.78
TOTAL	199.35

SARA NAVARRO CASTILLO - DNI 47331277Z
 Firmado digitalmente por SARA NAVARRO CASTILLO - DNI 47331277Z
 Fecha: 2020.06.03 15:55:52 +02'00'

Situació: Carrer Milán 26 Calonge (Girona)	Oficina Tècnica: EMPRENDER SOSTENIBLE S.L. Pau Claris 97, 41 08009 Barcelona info@emsossl.com / www.emsossl.com	Escola: 1/75 Codi: API NG6301 CECP
Plànol: PLANTES DISTRIBUCIÓ		

PLANTA PRIMERA

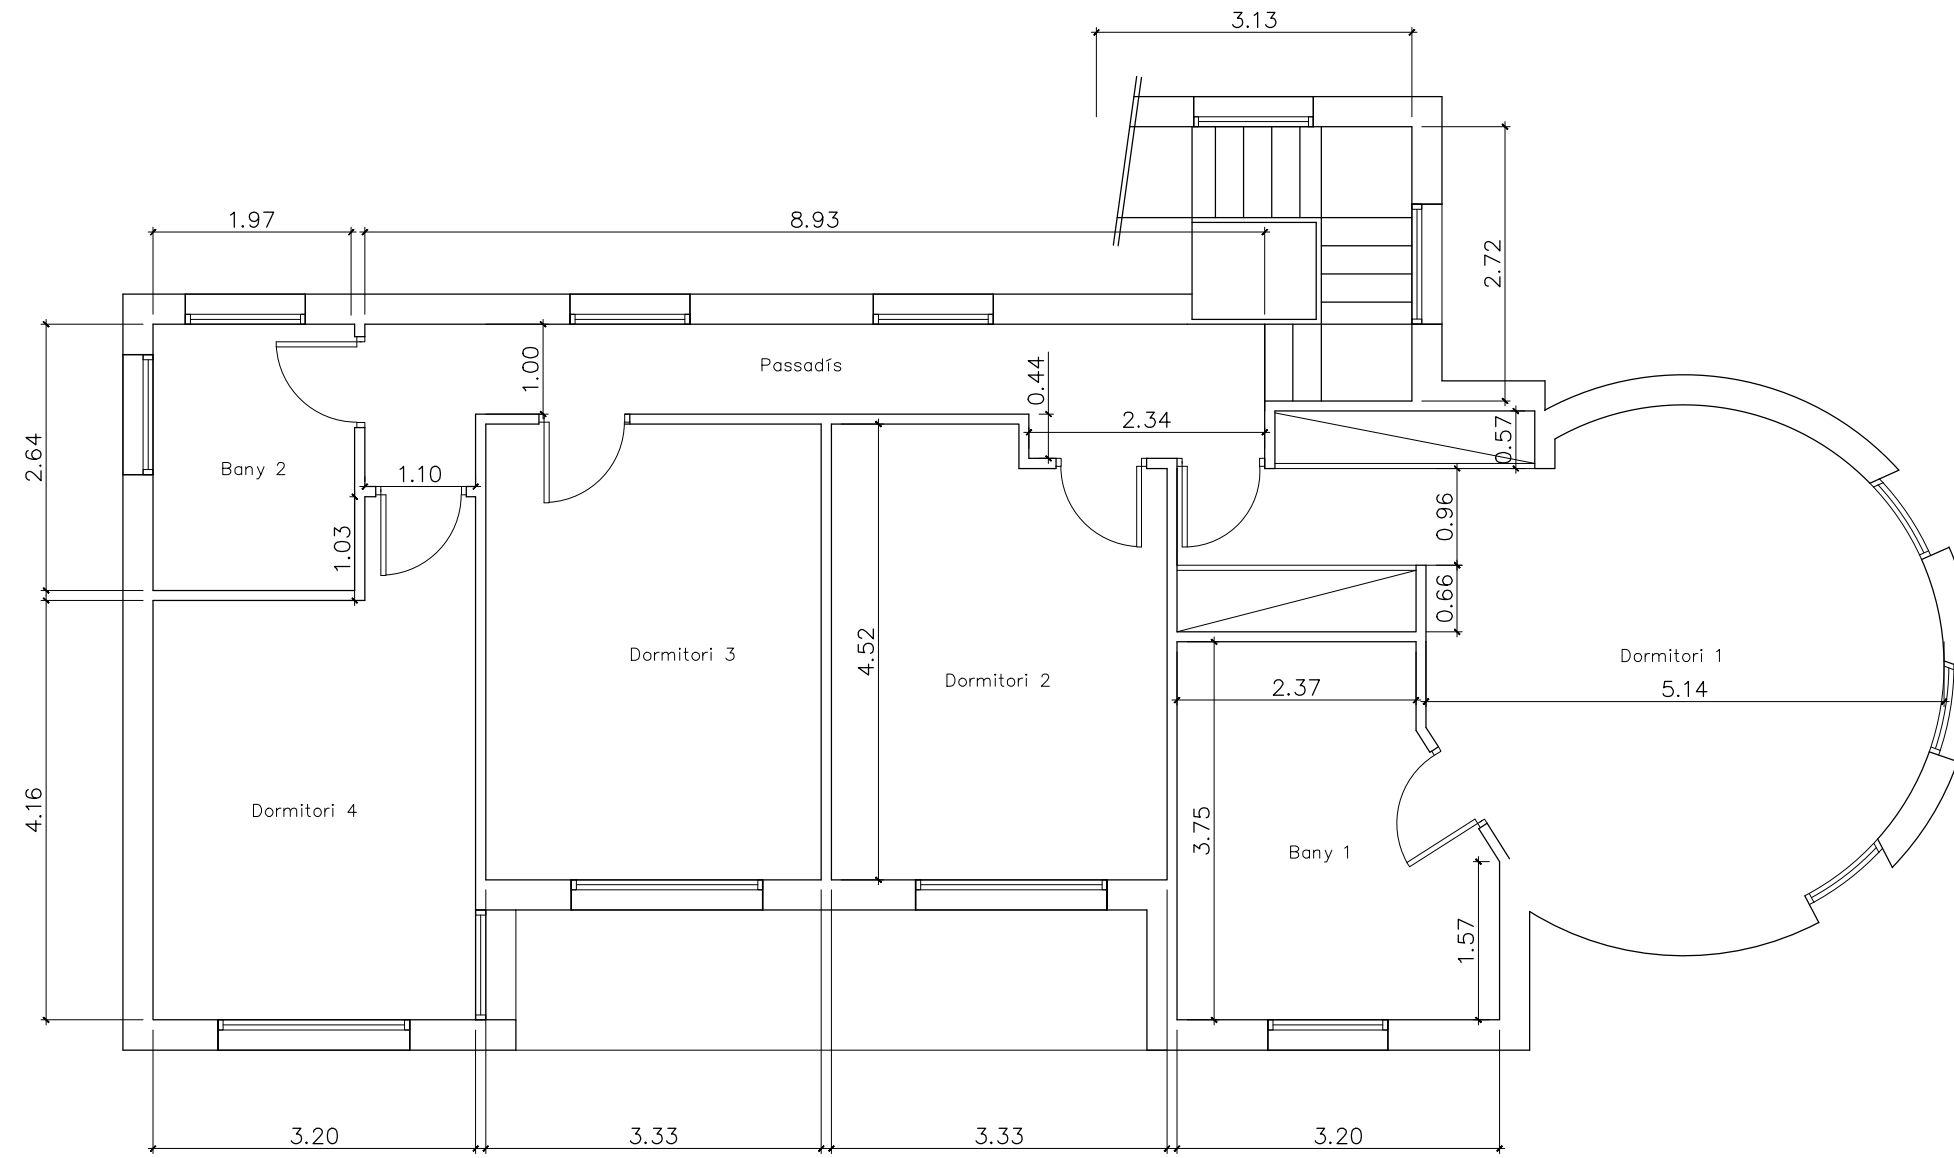

SUPERFÍCIES (m2)	
Sala Estar - Menjador	37.06
Cuina	17.46
Rebedor	9.37
Dormitori 1	26.55
Dormitori 2	14.46
Dormitori 3	15.06
Dormitori 4	26.60
Dormitori 5	15.35
Bany 1	10.73
Bany 2	5.30
Bany 3	3.52
Escales	7.10
Passadís	10.78
TOTAL	199.35

SARA NAVARRO
 CASTILLO - DNI
 47331277Z

Firmado digitalmente
 per SARA NAVARRO
 CASTILLO - DNI
 47331277Z
 Fecha: 2020.06.03
 15:56:13 +02'00'

Situació: Carrer Milán 26 Calonge (Girona)	Oficina Tècnica: EMPRENDER SOSTENIBLE S.L. Pau Clarís 97, 41 08009 Barcelona info@emsossl.com / www.emsossl.com	Escala: 1/75
Plànol: PLANTES DISTRIBUCIÓ		Codi: API NG6301 CECP