


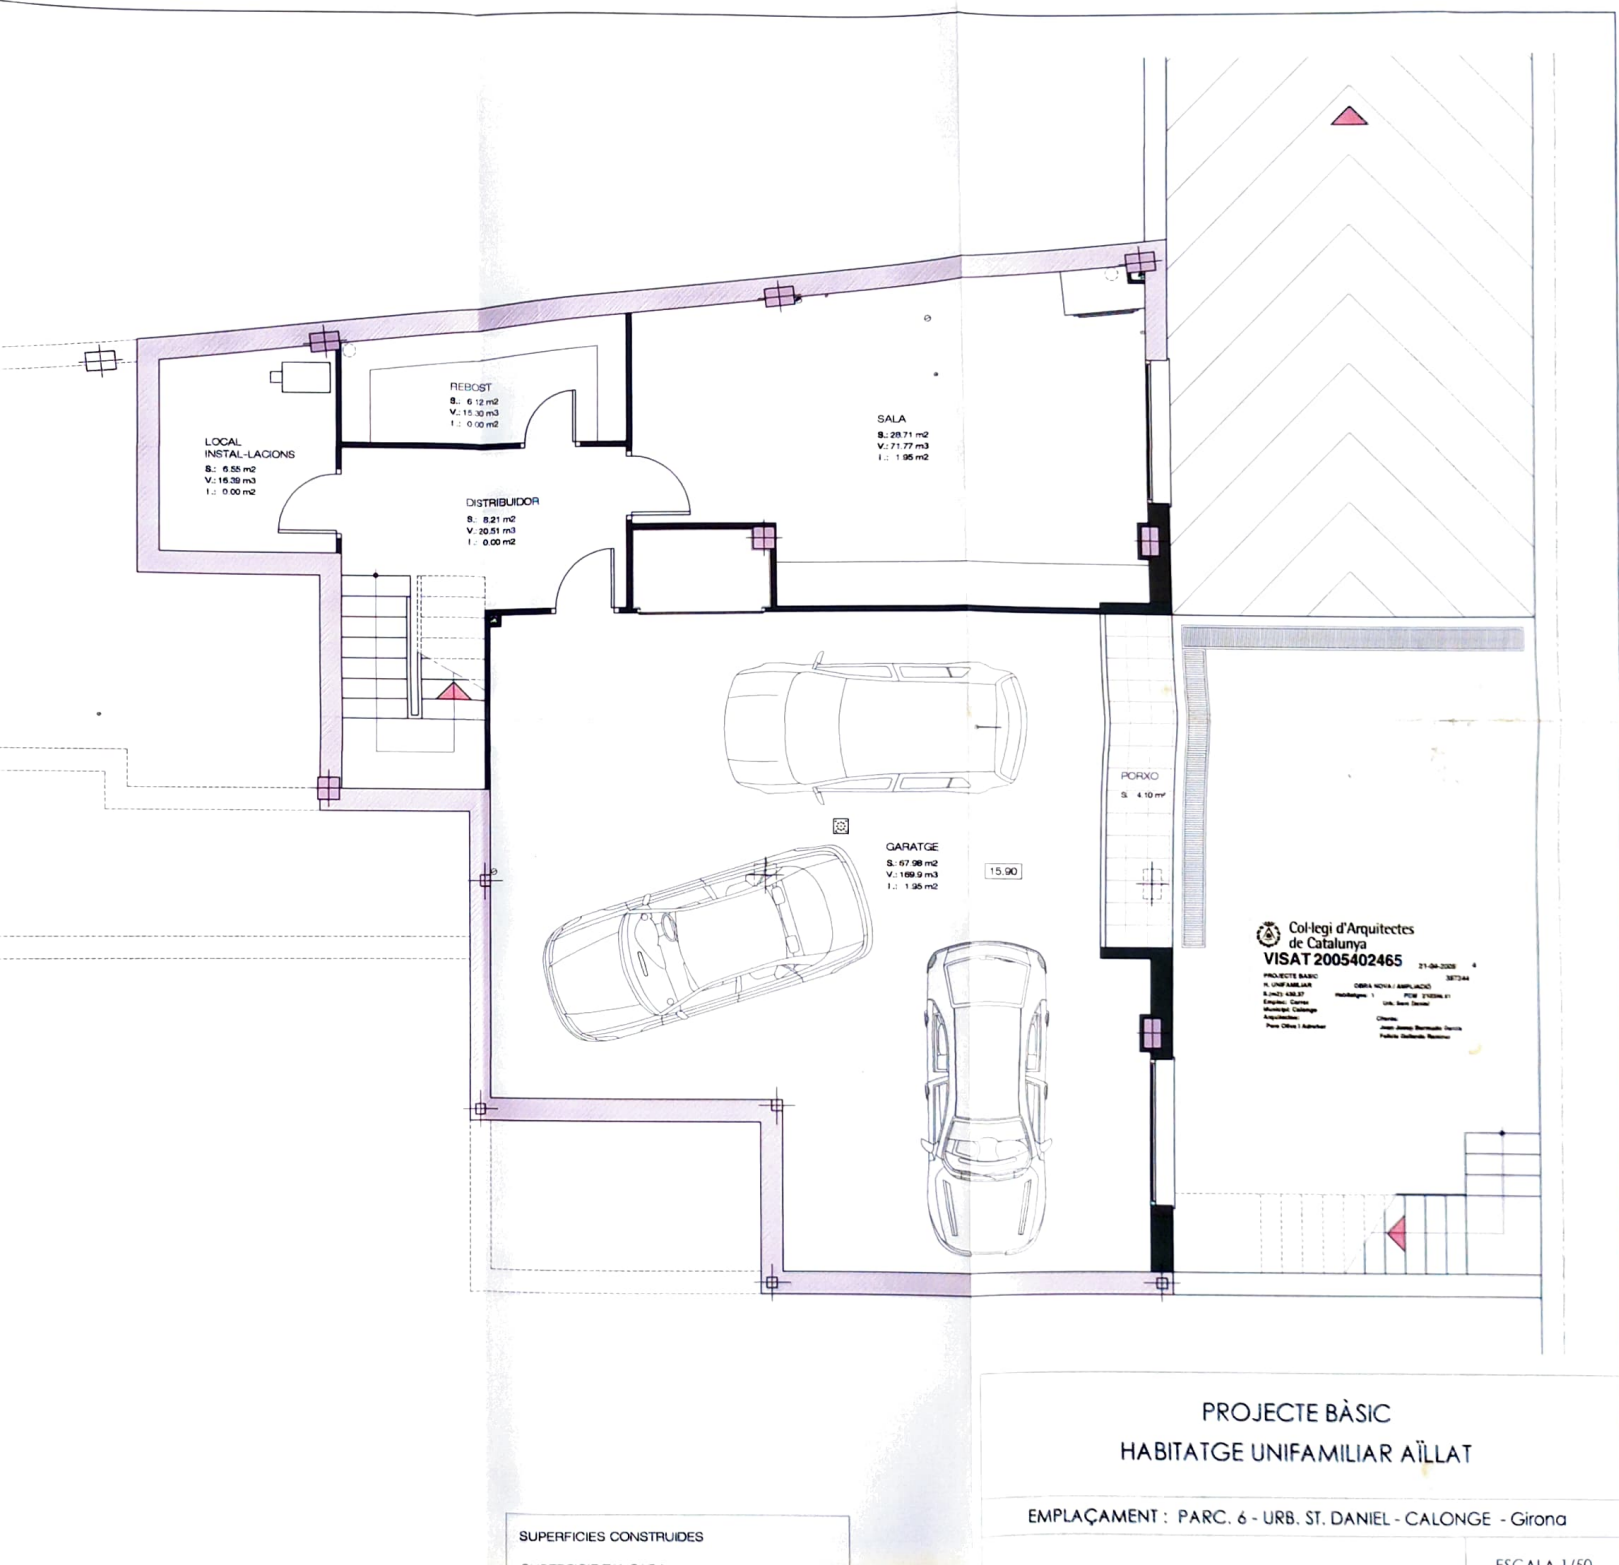

SUPERFÍCIES CONSTRUÏDES

EMPLAÇAMENT : PARC. 6 - URB. ST. DANIEL - CALONGE - Girona

ESCALA 1/50



04

