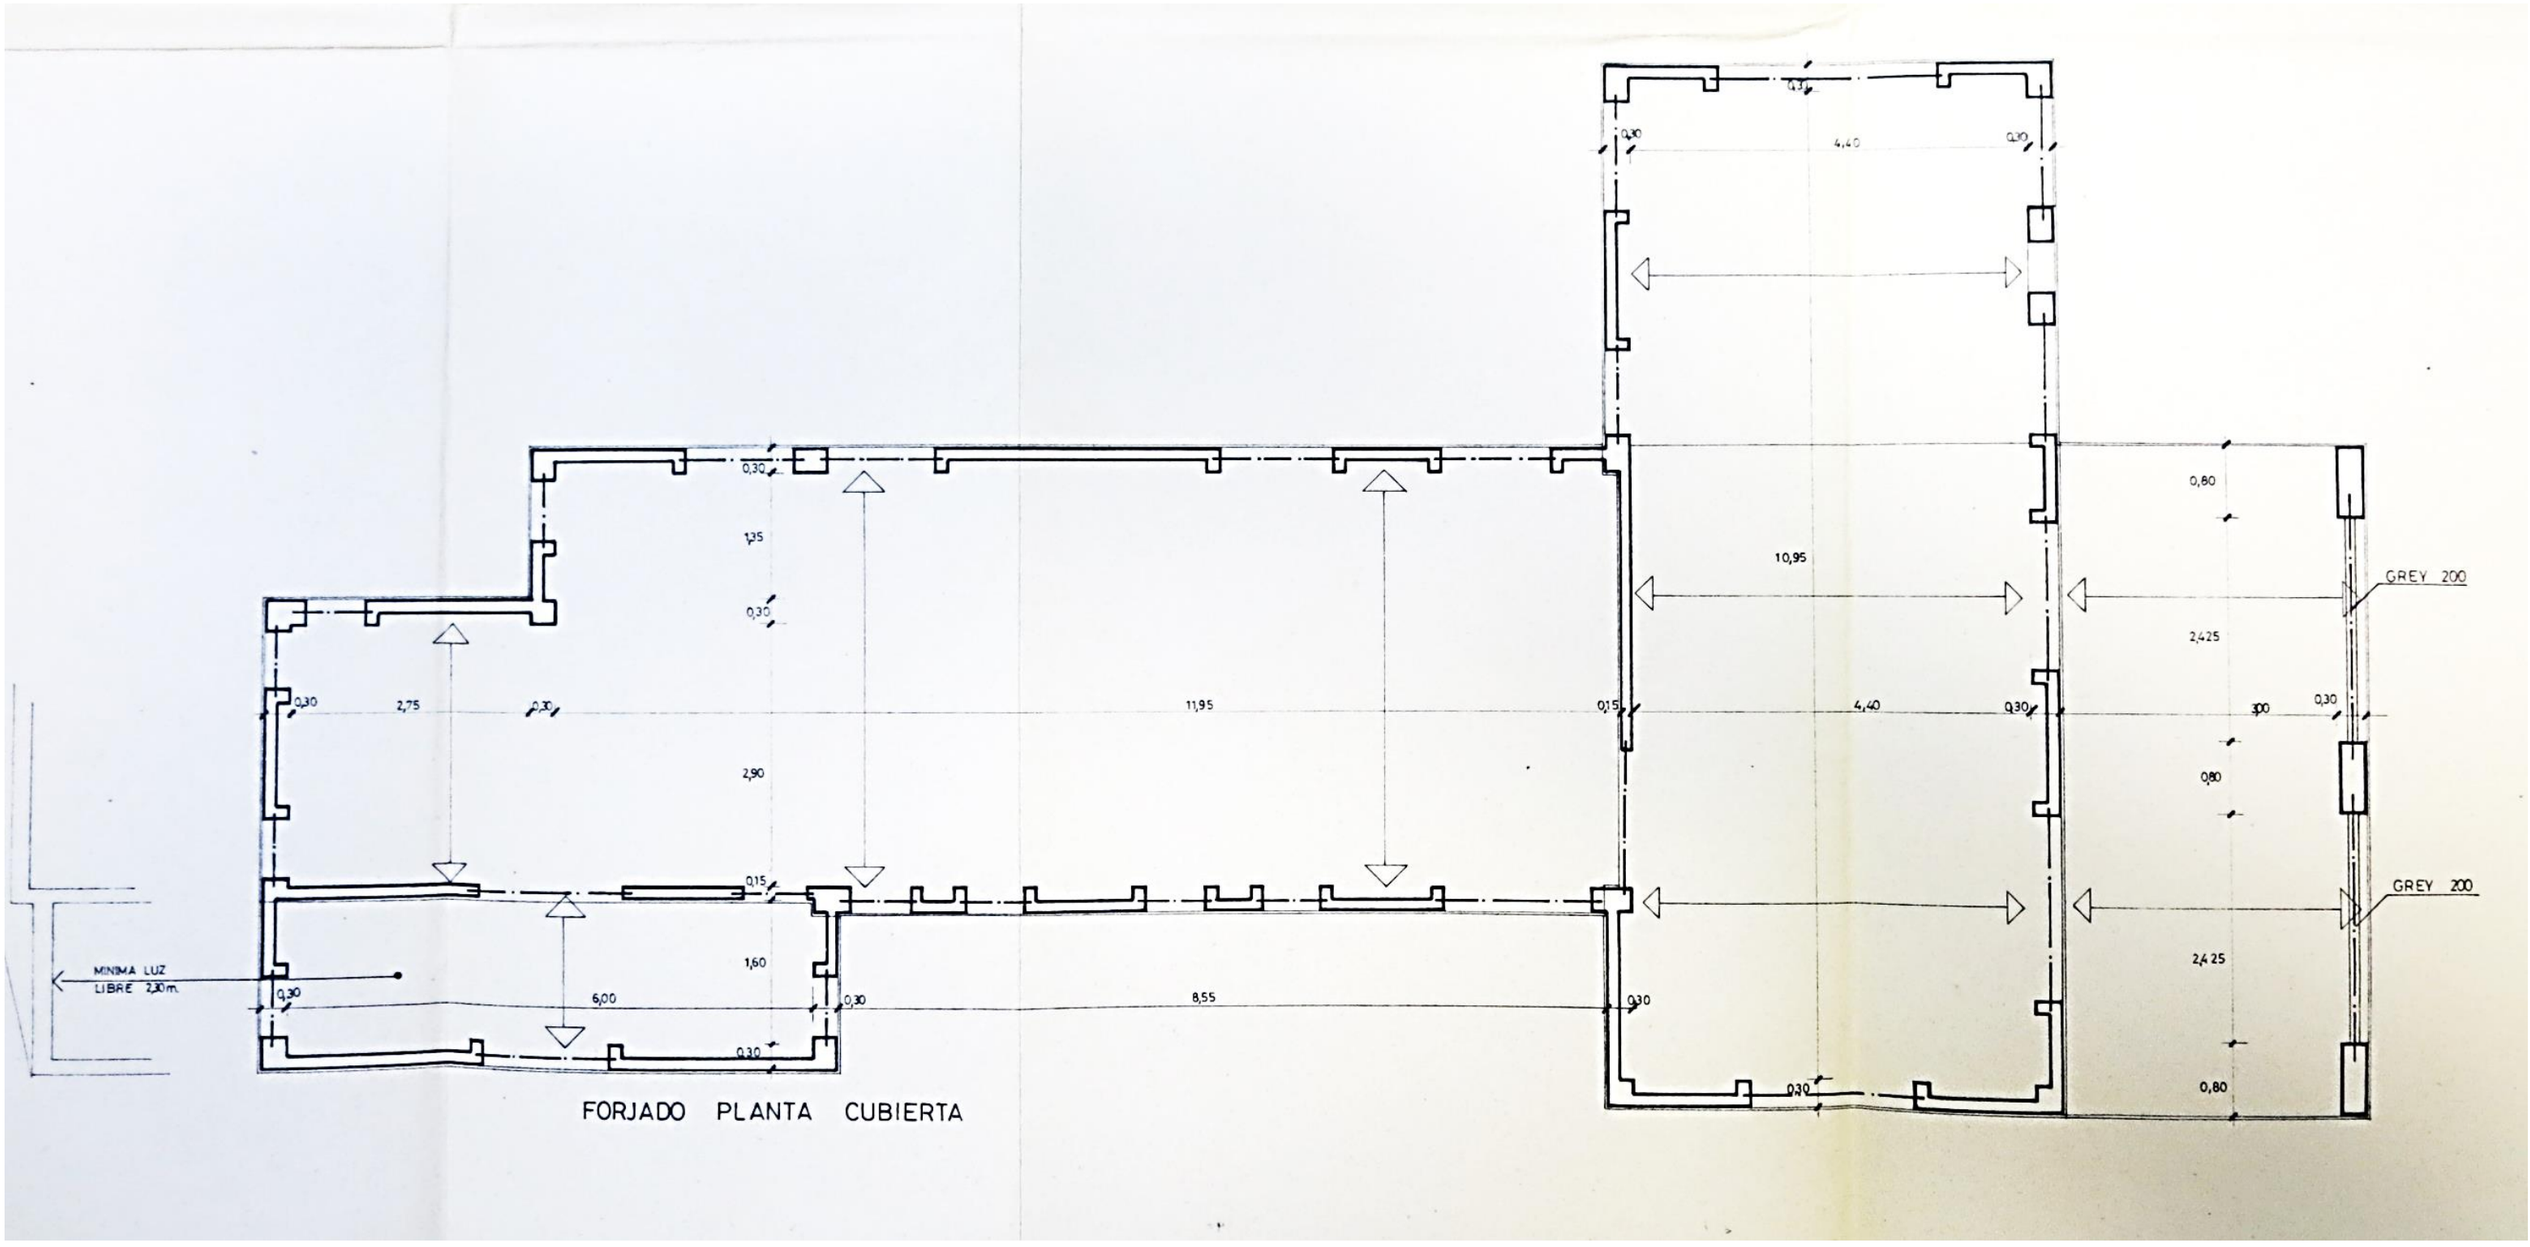


FORJADO PLANTA CUBIERTA