



PLANTA PRIMERA

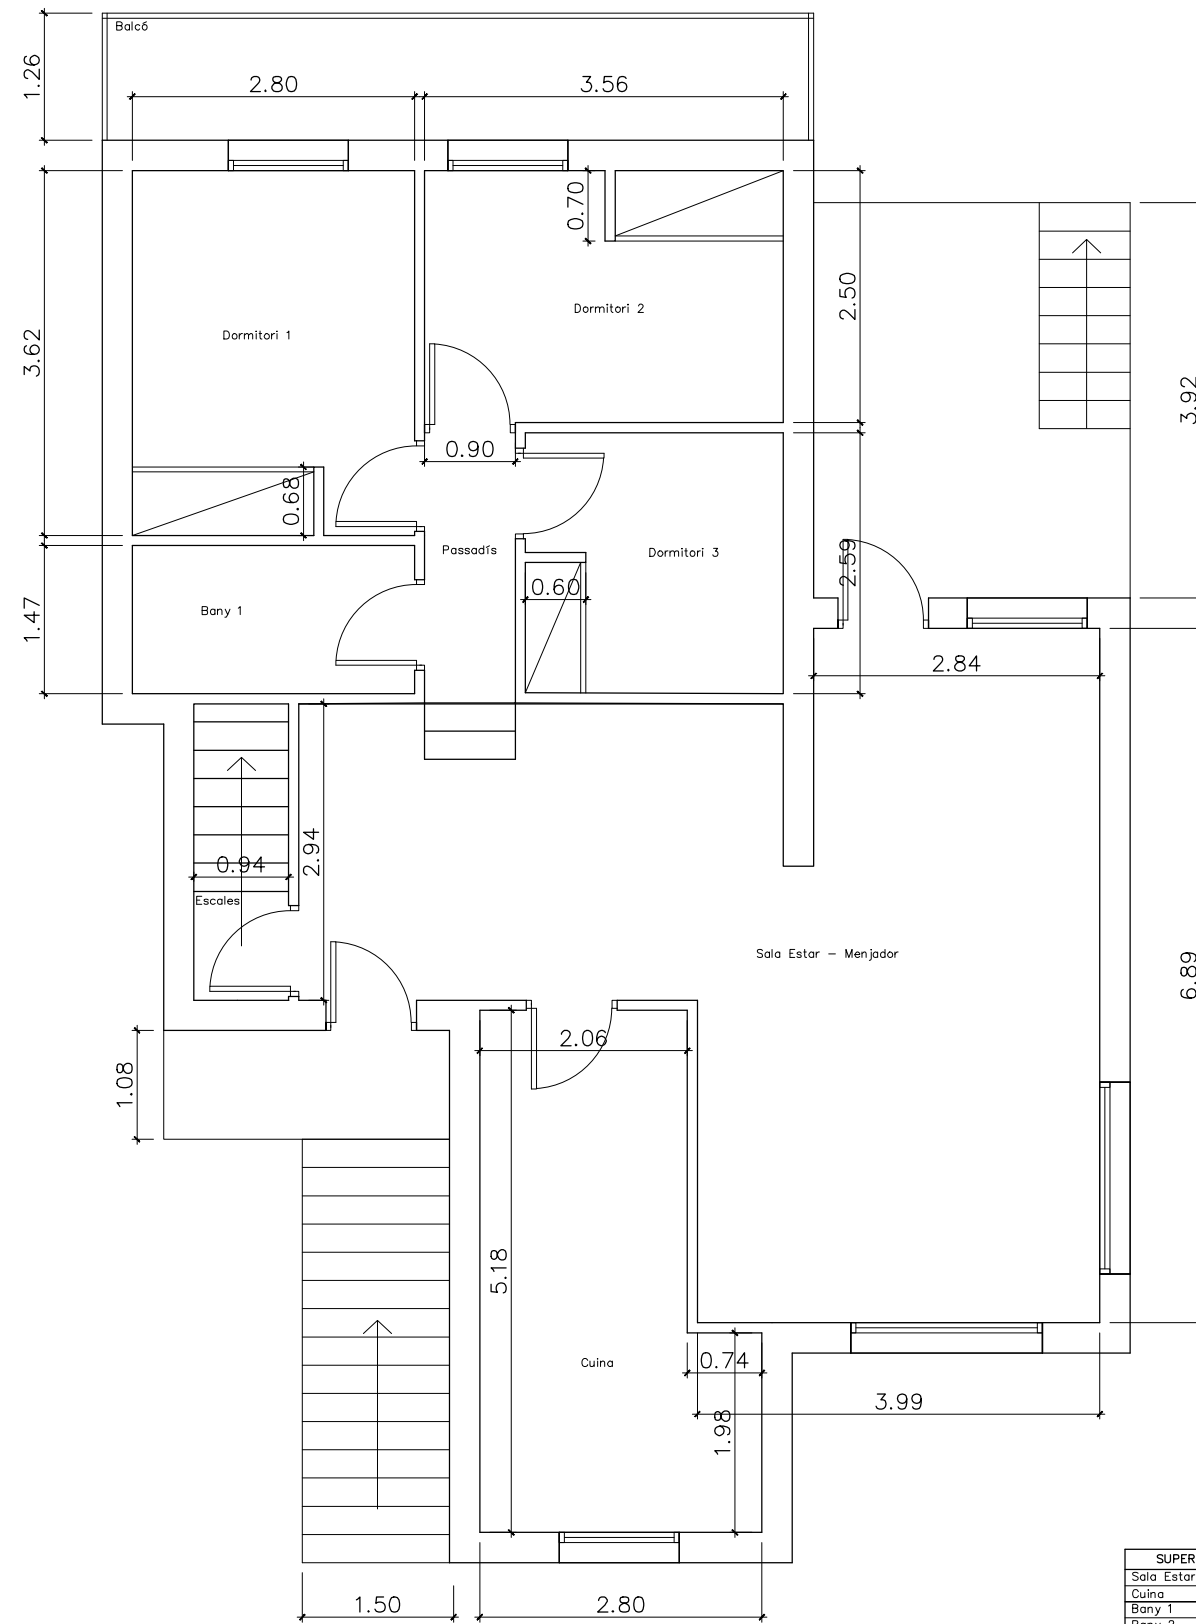

PLANTA BAIXA

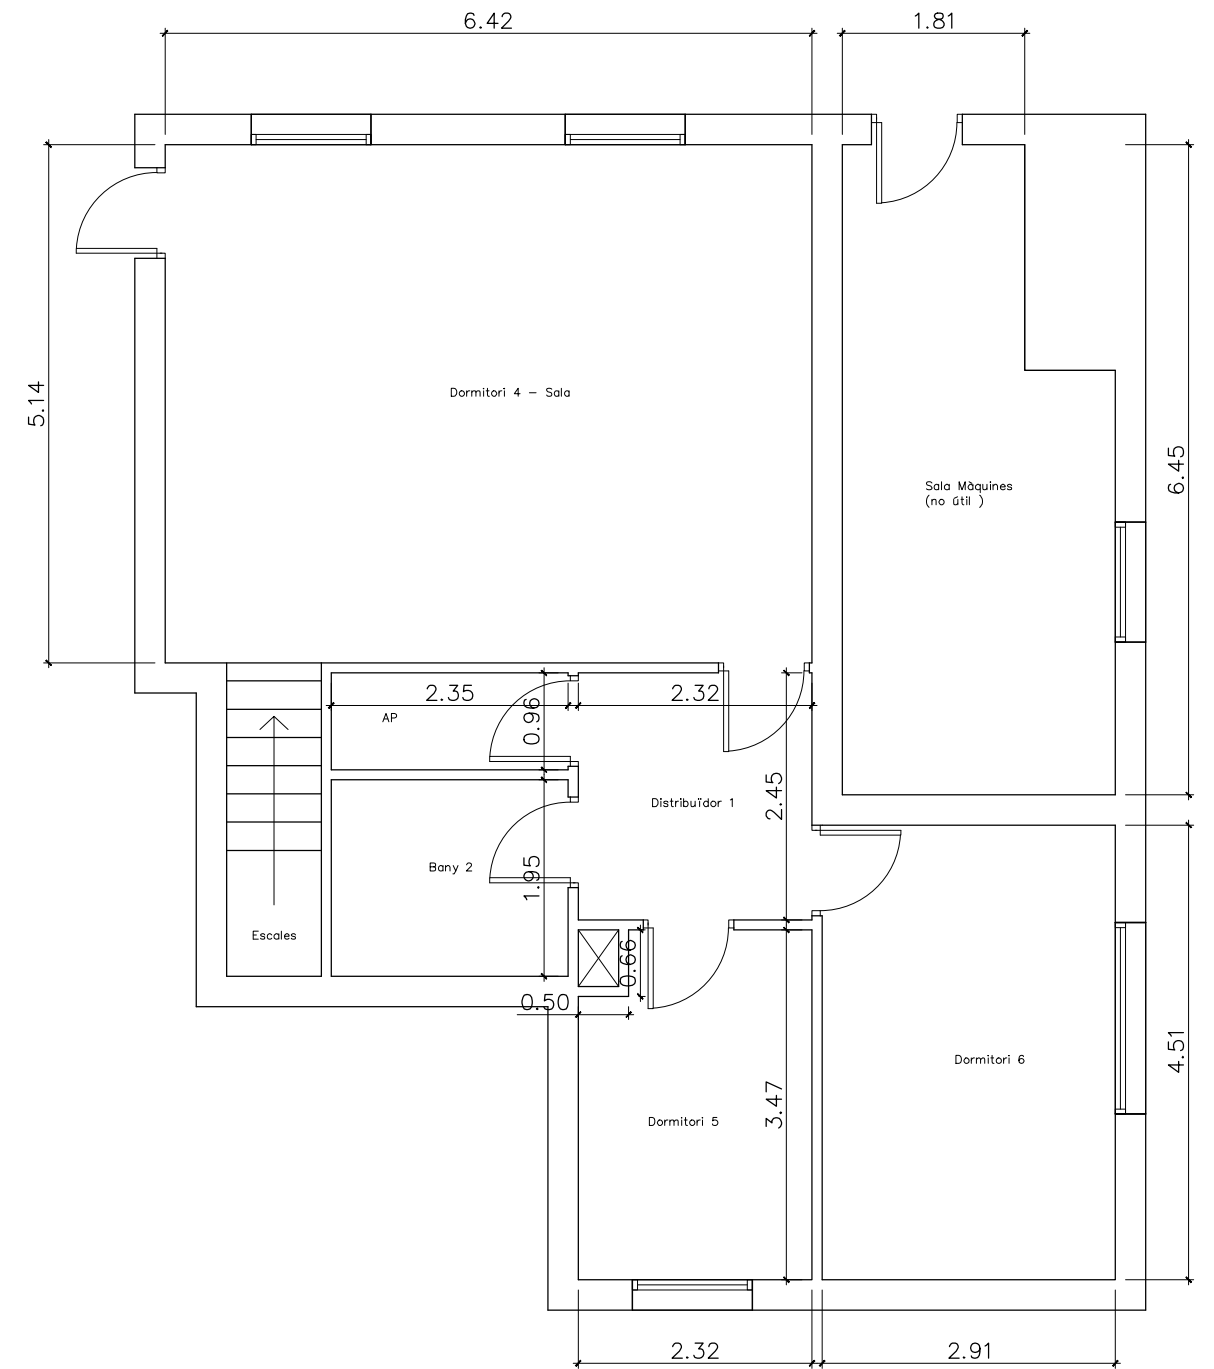

SUPERFÍCIES (m2)	
Sala Estar - Menjador	32.05
Cuina	12.42
Bany 1	4.04
Bany 2	6.84
Dormitori 1	10.14
Dormitori 2	8.88
Dormitori 3	7.18
Distribuïdor 1	5.70
Passadís	2.41
Dormitori 5	9.59
Dormitori 6	13.20
AP	2.41
Escales	2.95
Dormitori 4 - Sala	33.67
<b>TOTAL</b>	<b>151.46</b>

Situació:	Carrer Occitania 10 Calonge	Oficina Tècnica:	<b>EMPRENDR SOSTENIBLE S.L.</b> Pau Clarís 97, 41 08009 Barcelona info@emsossl.com / www.emsossl.com	Escala:	1/75
Plànol:	PLANTES DISTRIBUCIÓ			Codi:	8926 CCEP