


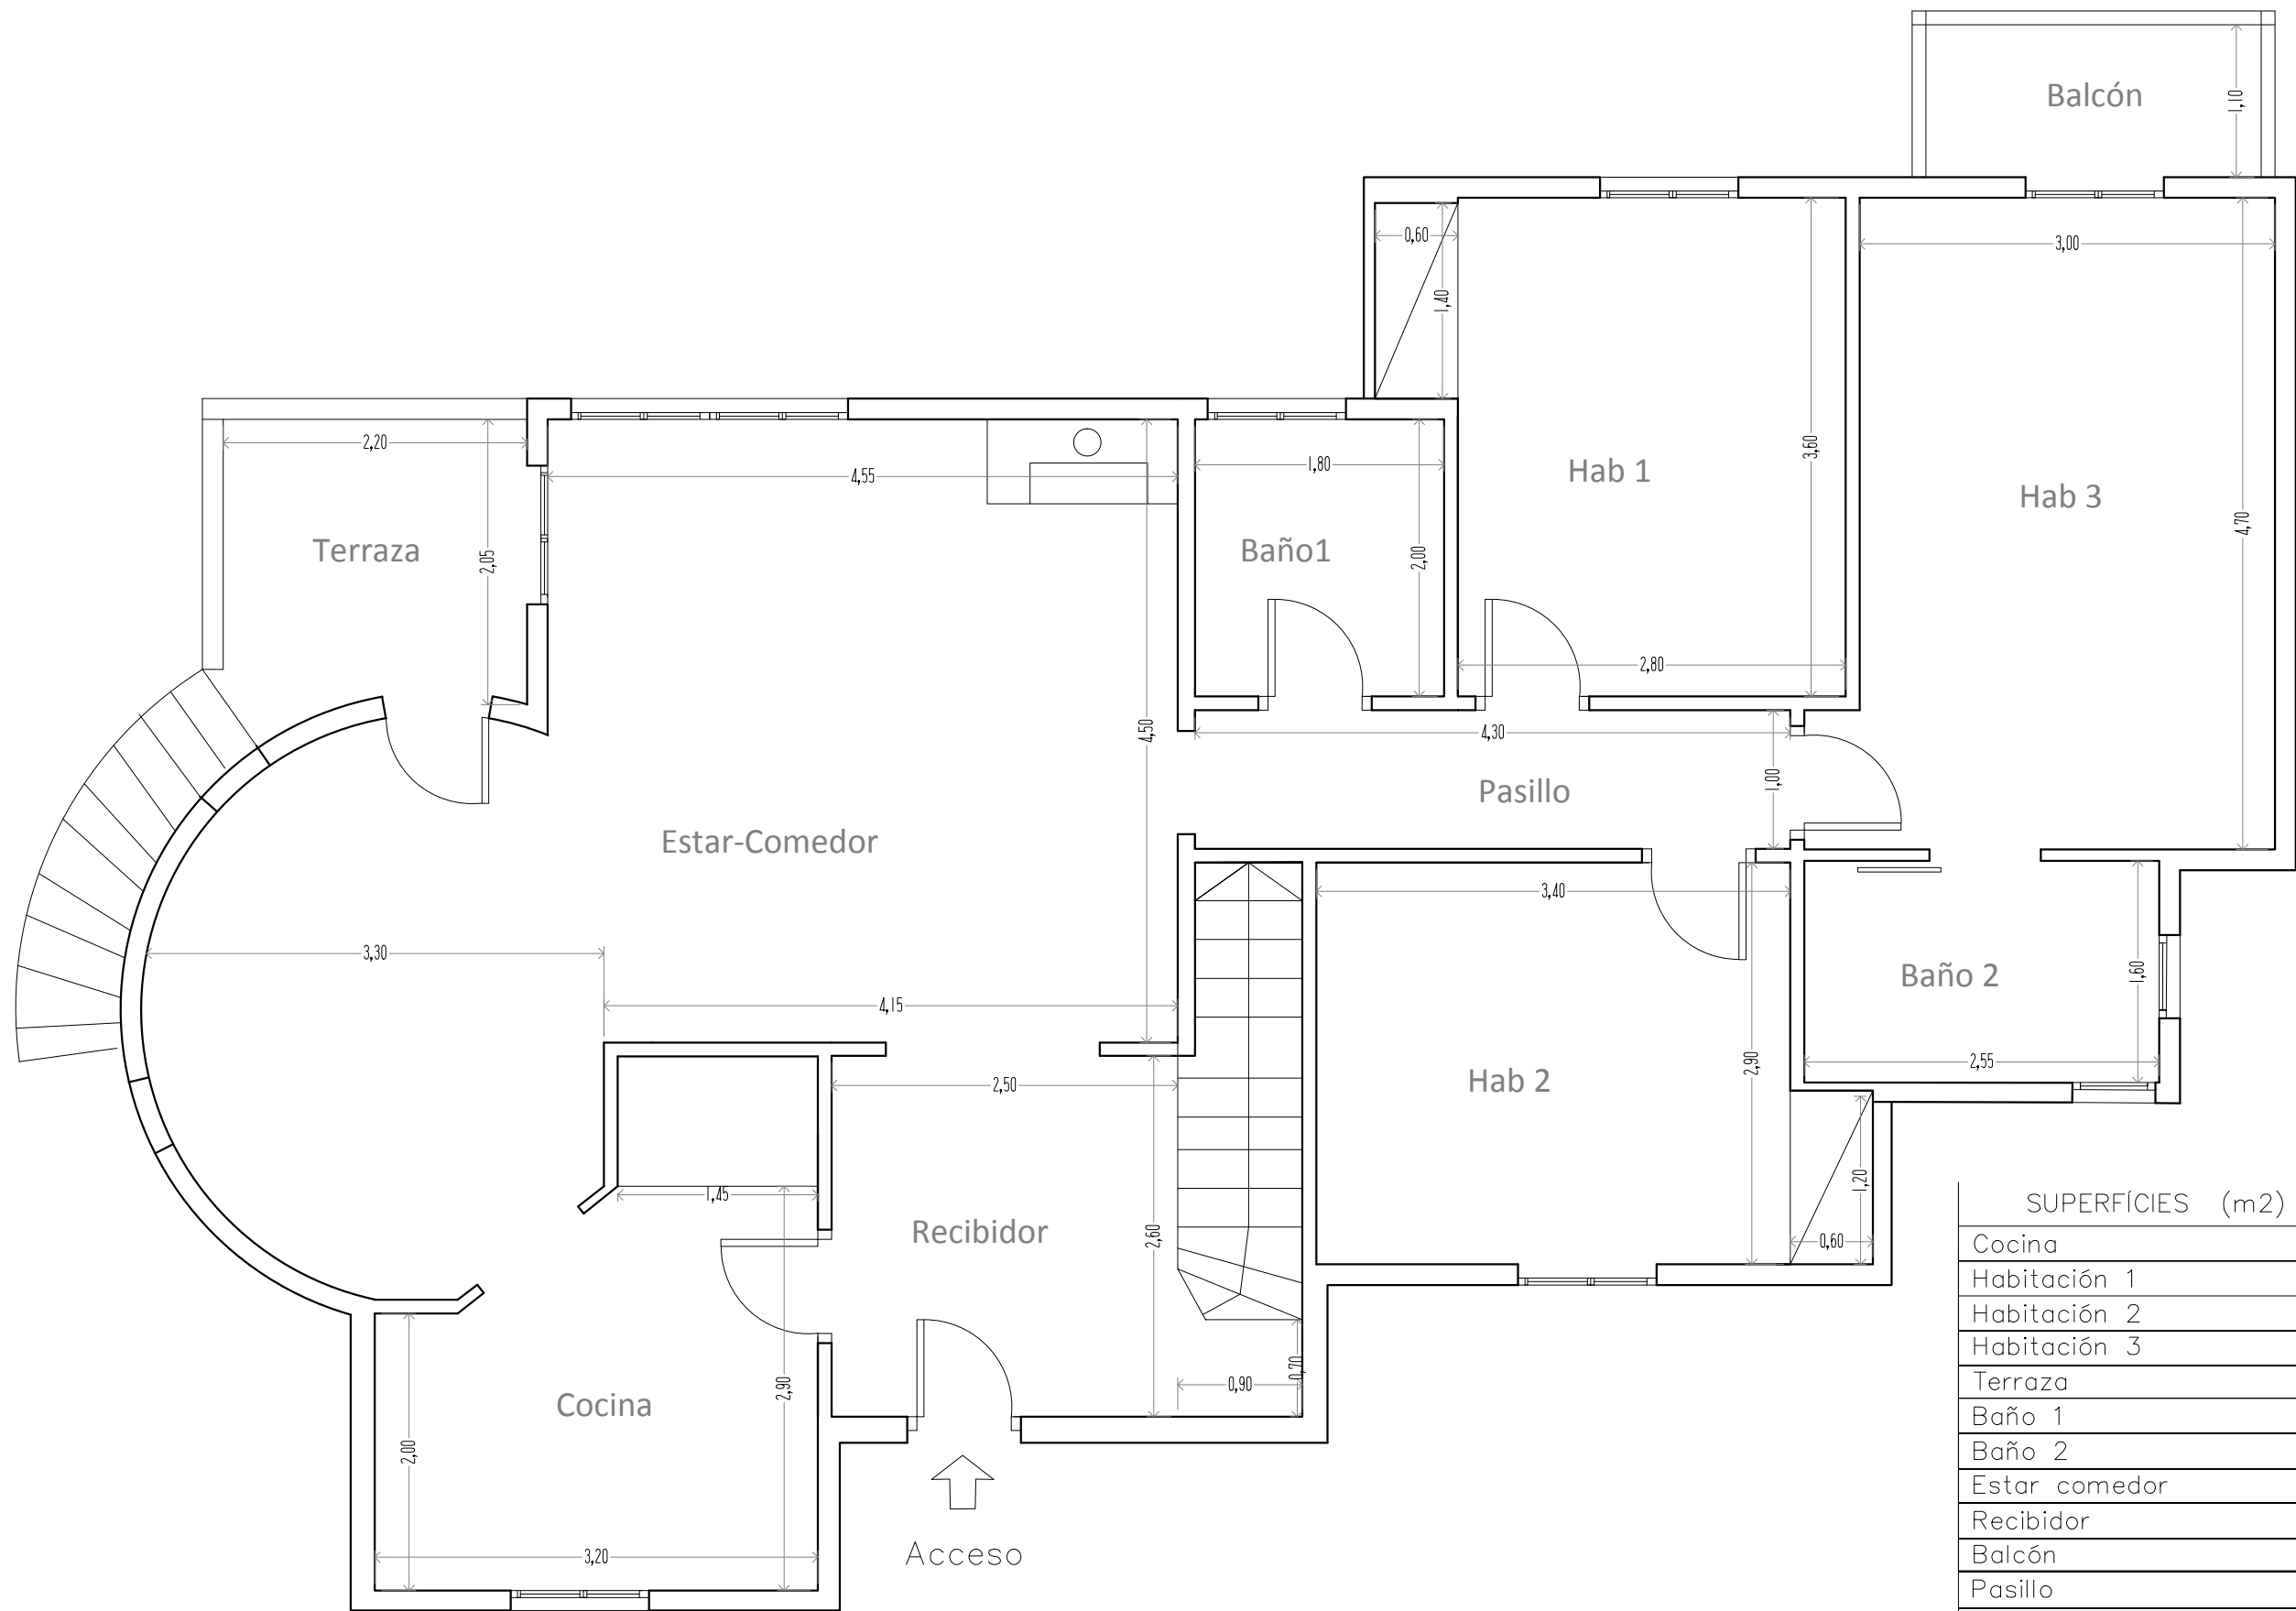

SUPERFÍCIES (m2)	
Cocina	9.68
Habitación 1	10.82
Habitación 2	10.52
Habitación 3	14.65
Terraza	6.53
Baño 1	1.86
Baño 2	3.00
Estar comedor	31.66
Recibidor	6.95
Balcón	3.91
Pasillo	4.30
Escalera	4.10
SUP INT PB	108.12

Situació: Avinguda Valencia 13 PB (Calonge)	Oficina Tècnica: EMPRENDER SOSTENIBLE S.L. Pau Claris 97, 41 08009 Barcelona info@emsossl.com / www.emsossl.com	Escala: 1/50
Plànol: PLANTA DISTRIBUCIÓ		Codi: ---