


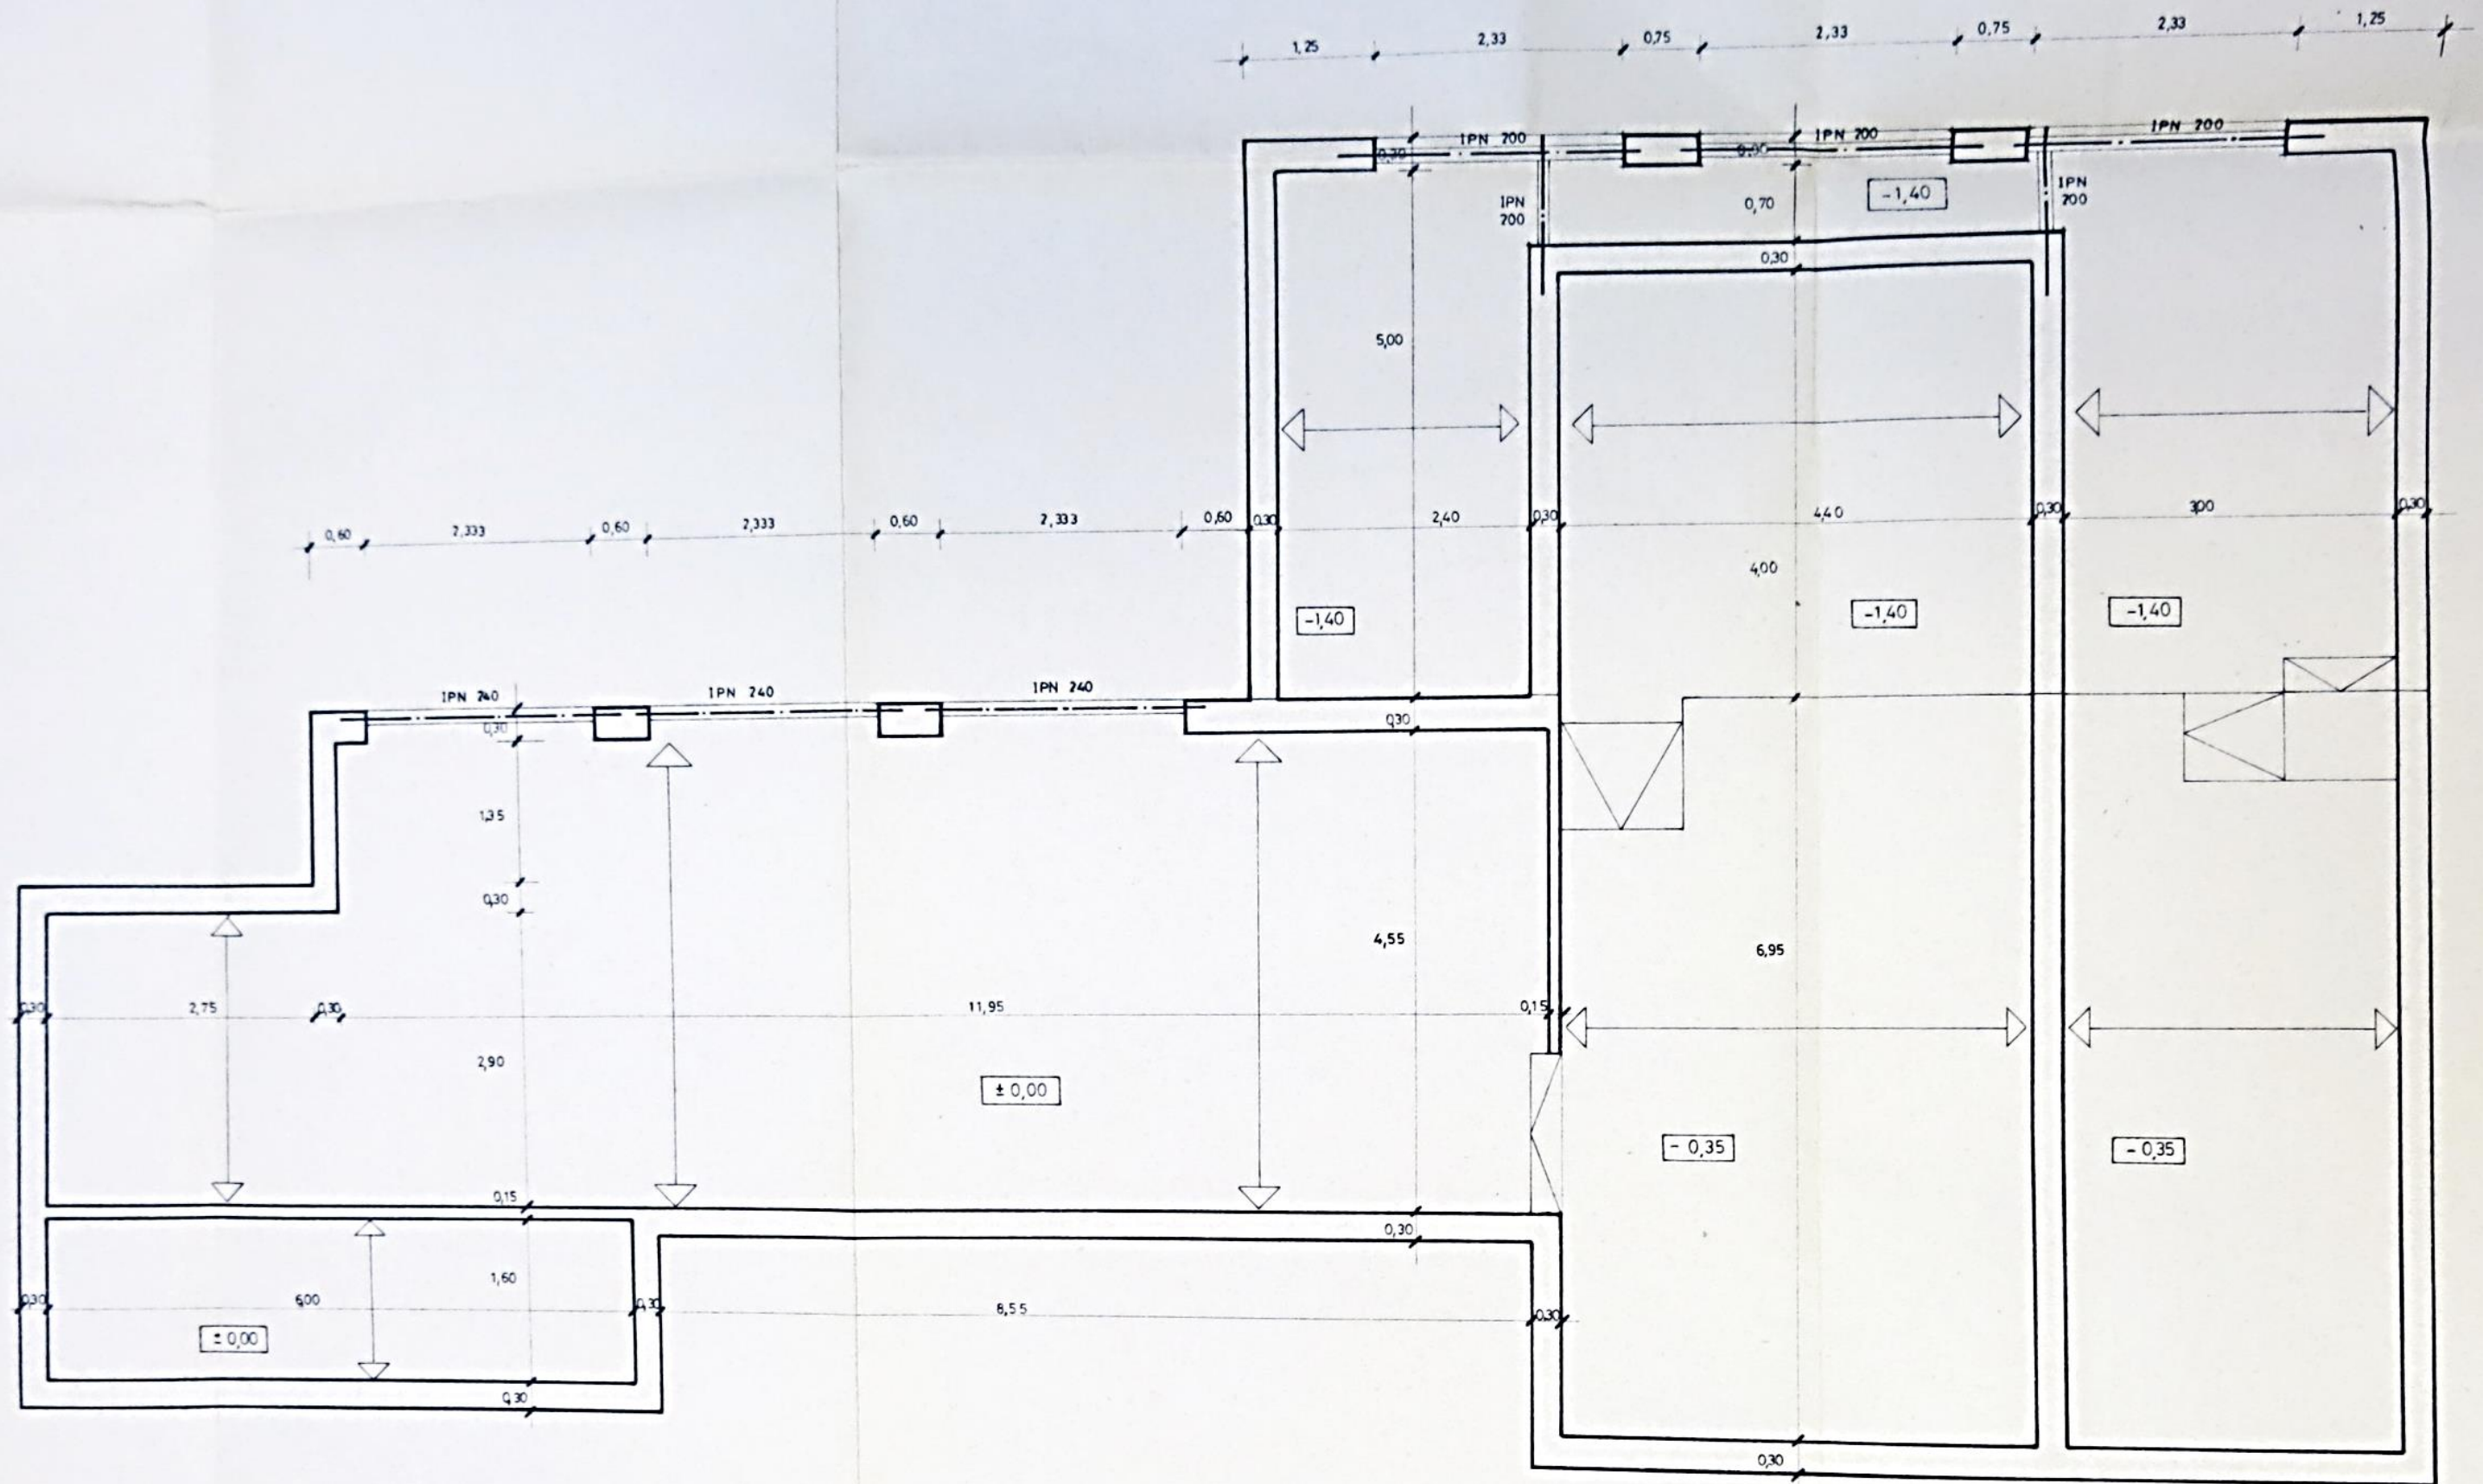

FORJADO PLANTA CIMENTOS